

Umleitungsplan

L 301 Ramitz-Kluis Abschnitt 60/70
Umleitung für die Vollsperrung


Maßstab: 1:75.000

Aufgestellt: Marlow den 05.03.2018


 Ingenieurbüro
 Voss & Muderack GmbH
 zentral@bv-wv.de www.bv-wv.de

Allerstorfer Chaussee 3 b · 18 337 Marlow
 Tel. (03 82 21) 42 47 13, Fax: 42 47 29
 Projekt: Umleitung Ramitz-Kluis Jan 2018, P.1

Zeichn. 4-1

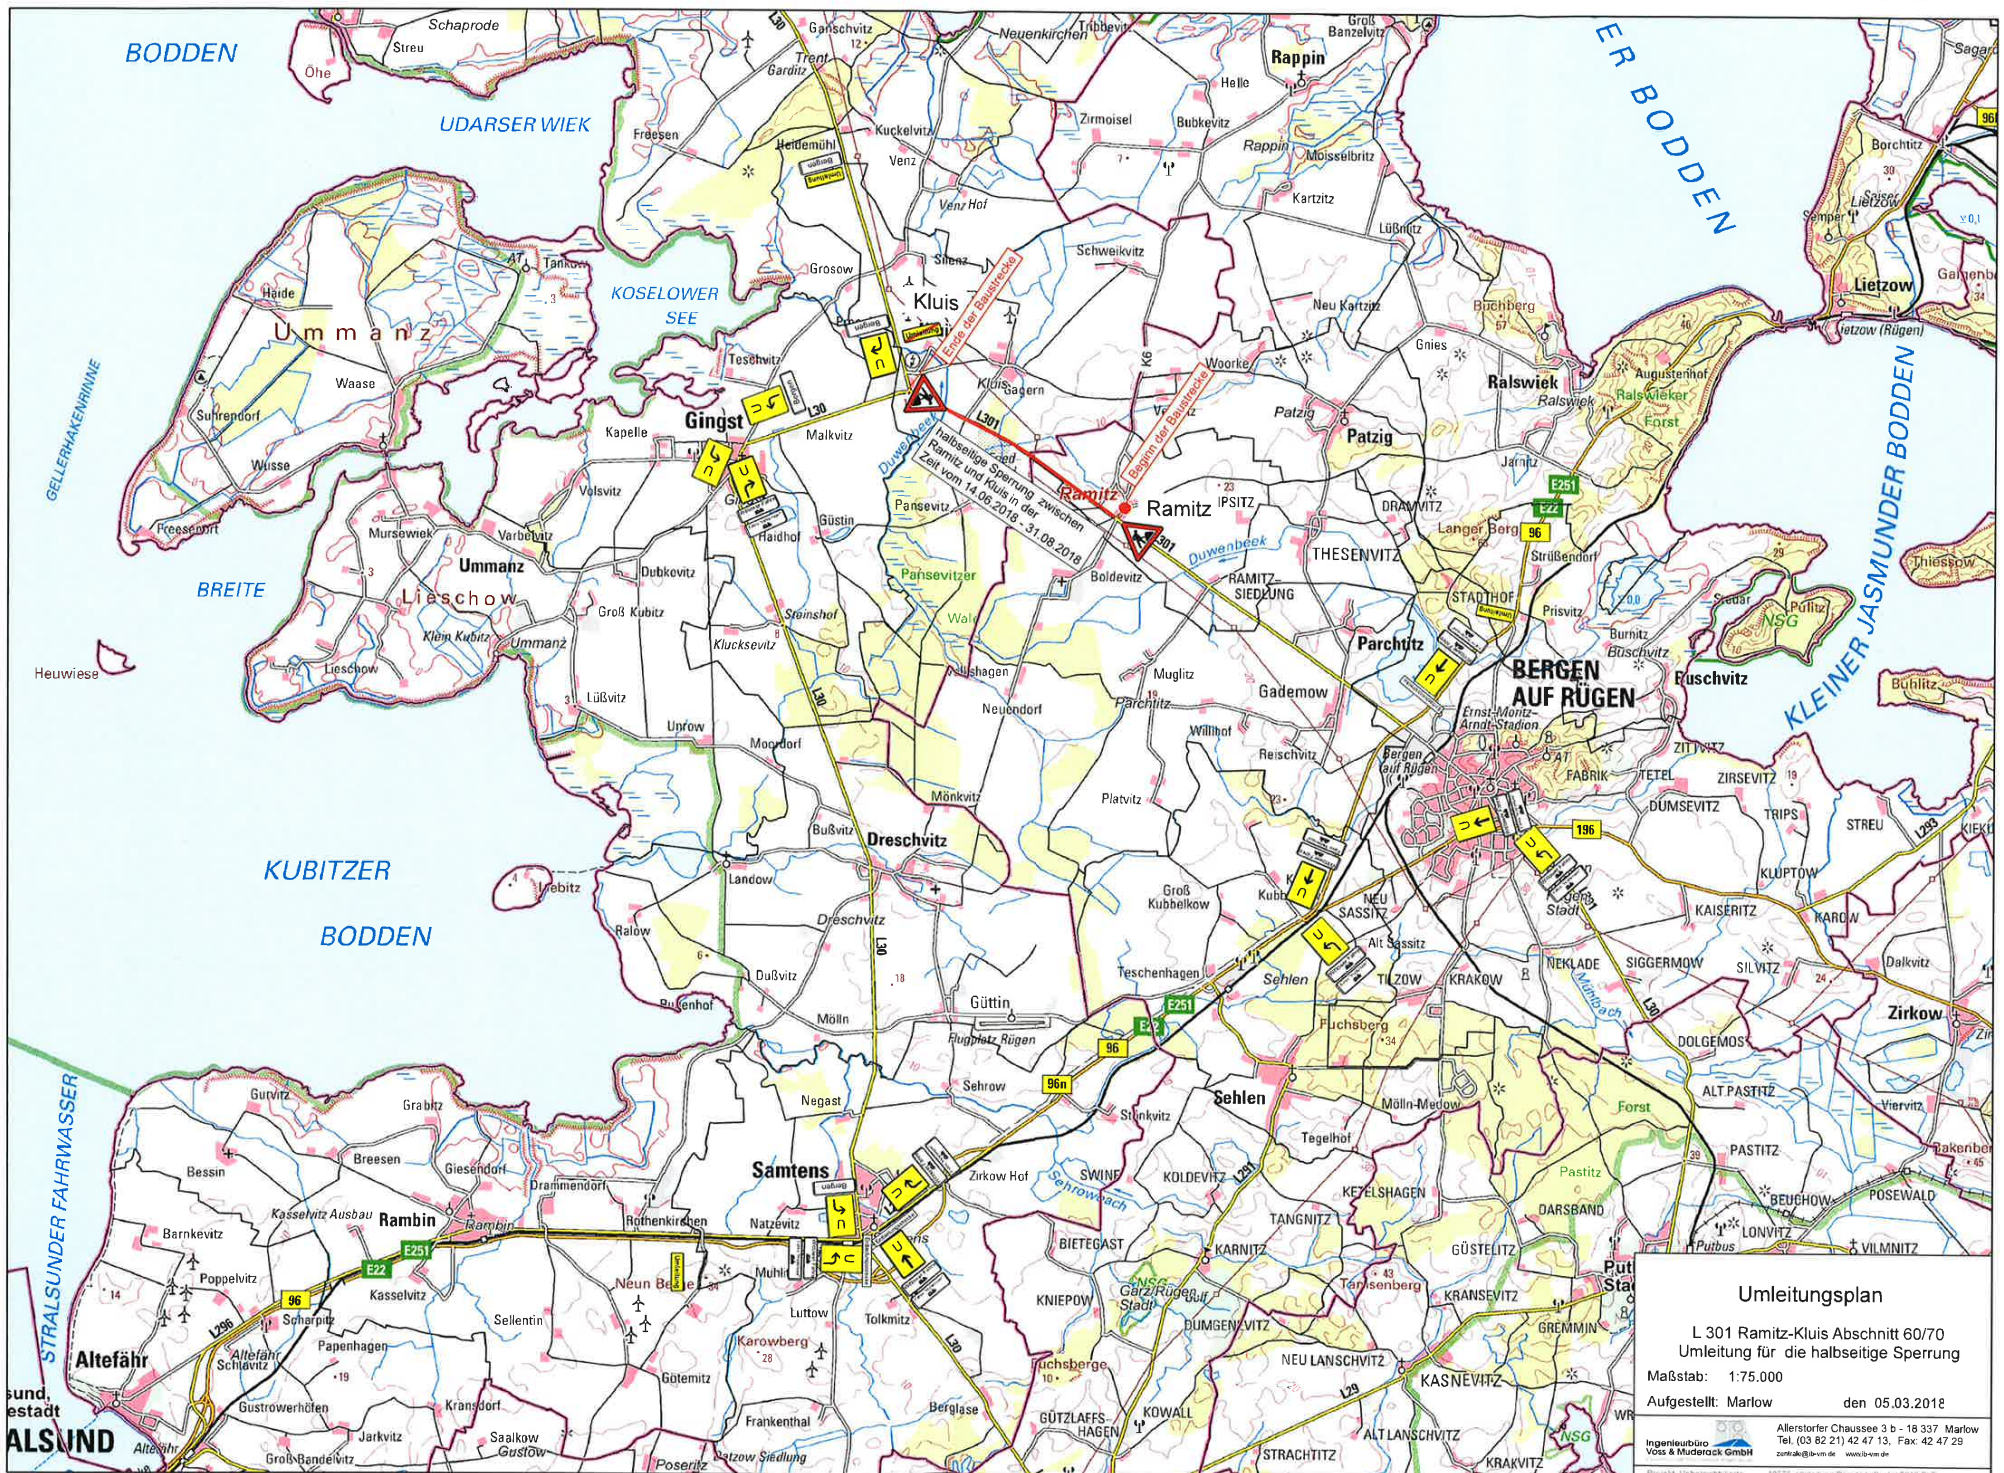

Umleitungsplan
 L 301 Ramitz-Kluis Abschnitt 60/70
 Umleitung für die halbsichtige Sperrung
 Maßstab: 1:75.000
 Aufgestellt: Marlow den 05.03.2016
 Ingenieurbüro
 Voss & Muddrack GmbH
 Allerstorfer Chaussee 3 b - 18 337 Marlow
 Tel. (03 82 21) 42 47 13, Fax: 42 47 29
 voss@bvwm.de www.bvwm.de
 Projekt: Umleitungsplan_Straßensperrung_Ramitz-Kluis_Jan2016_PL1

Anlage 4.2